Grundriss Schalterhalle A, M 1:100

Legende:

Entwurfsplanung als Grundlage zur Genehmigung.
Keine Ausführungsplanung.

- Bestand
- Abbruch
- Neubau
- Stahl
- Stahlbeton
- Mauerwerk
- Glasflächen in den Ansichten

Grundriss 1 C (260) 225/0022

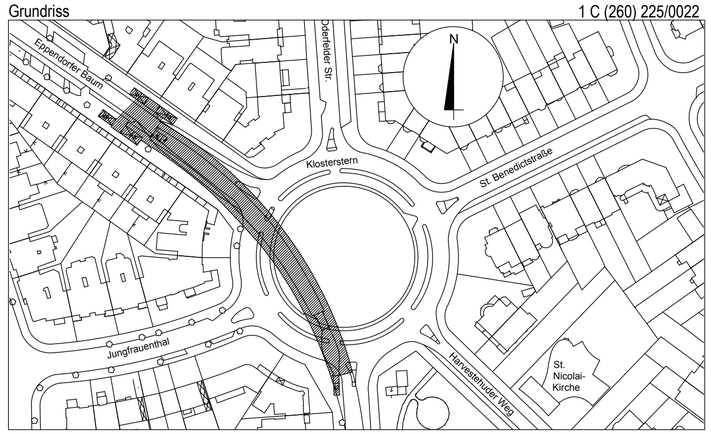

Genehmigungsplanung

ohne Maßstab

TRAPEZ ARCHITEKTUR
Trapez Architektur / Dirk Landwehr
Stadtdeich 7 / 20097 Hamburg
Fon 040.226 34 84 - 10 / Fax 040.226 34 84 - 50
kls@trapez-architektur.de
www.trapez-architektur.de

	Bearbeitet	Gezeichnet	Geprüft	Verfasst
Datum	10.07.2014	10.07.2014		
Name	cm	ak		

Alle Maße sind am Bau zu prüfen

Version	Änderung	Datum	Name
Version			
Version			
Version			
Version			

HOCHBAHN
Steinstraße 20 20095 Hamburg Tel. 3288-0

U-Bahn Bauwerk C (260)
Haltestelle KR - Klosterstern
Bauwerksunterlagen -

Barrierefreier Ausbau
Schalterhalle A
Grundriss
Planfeststellung

Dokument-Nr.:
1 C (260) 225/0022

EDM-Nr.: 00197896 Blatt: 1
Ursprung:
Ersatz für:
Ersetzt durch:
Extern Nr.:
Extern Name:

Maßstab 1:100 BIH

	Datum	Name
Bearbeitet	19.06.2014	Schmidt J.
Erstellt	19.06.2014	Schmidt J.
Freigabe		
Ungültig		

Abteilung	Fachbereich	Geprüft Datum

Schutzvermerk nach DIN 34-3-D
erstellt mit AutoCAD 2012
A2

1 C (260) 225/0022