


Legende:

Entwurfsplanung als Grundlage zur Genehmigung.
Keine Ausführungsplanung.

- Bestand
- Abbruch
- Neubau
- Stahl
- Stahlbeton
- Glasflächen in den Ansichten

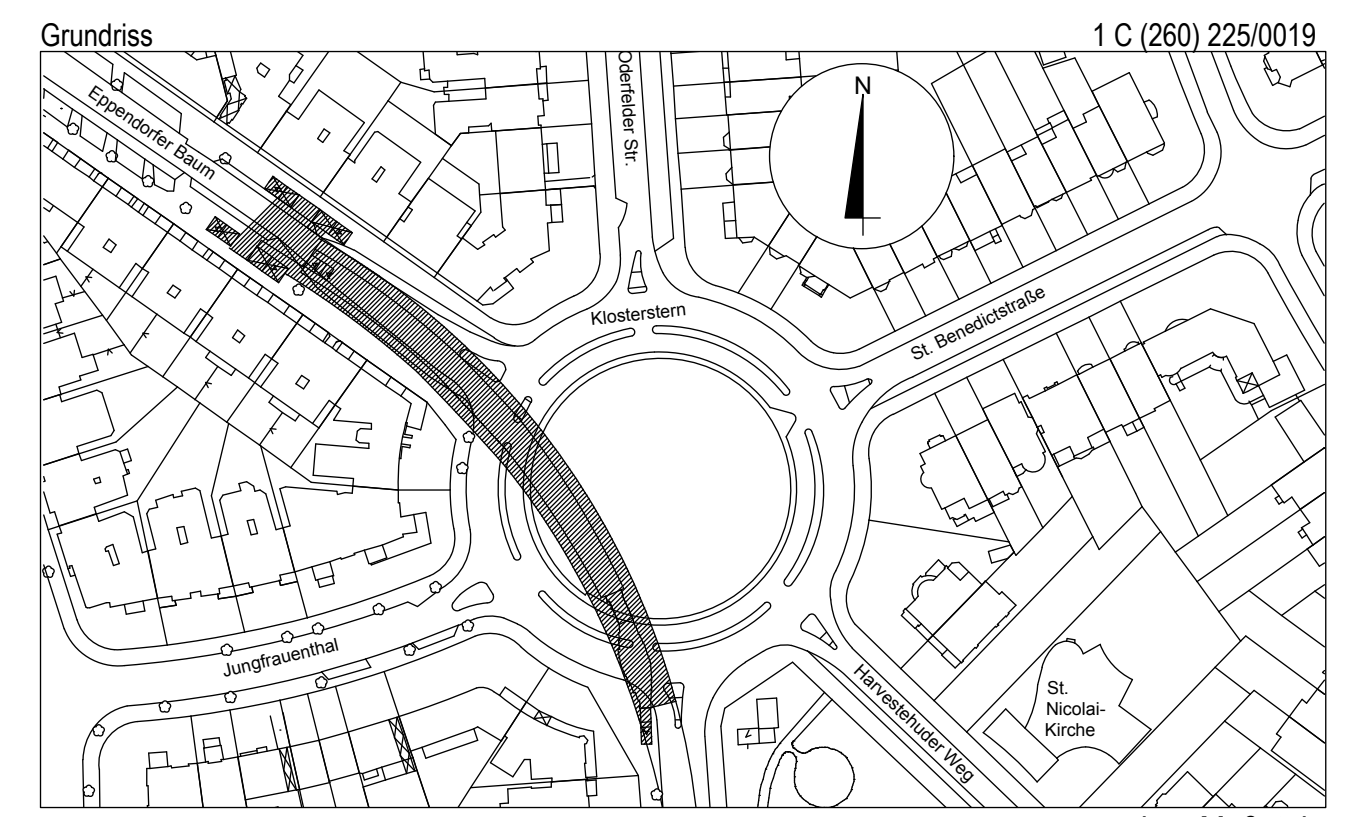

Genehmigungsplanung

TRAPEZ ARCHITEKTUR
Trapez Architektur / Dirk Landwehr
Stadtleich 7 / 20097 Hamburg
Fon 040 226 34 84 - 10 / Fax 040 226 34 84 - 50
kls@trapez-architektur.de
www.trapez-architektur.de

Datum	Bearbeitet	Gezeichnet	Geprüft	Verfasst
Name	02.07.2014	02.07.2014		
	cm	ak		

Alle Maße sind am Bau zu prüfen

Version	Anderung	Datum	Name



U-Bahn Bauwerk C (260)
Haltestelle KR - Klosterstern
Bauwerksunterlagen -
Barrierefreier Ausbau
Bahnsteigerhöhung
Grundriss / Schnitt
Planfeststellung


Dokument-Nr.: **1 C (260) 225/0019**

EDM-Nr.: 00197892 Blatt: 1

Ursprung:
Ersetzt durch:
Extern Nr.:
Extern Name:

Maßstab	Datum	Name
1:200	19.06.2014	Schmidt J.
	19.06.2014	Schmidt J.

Abteilung	Fachbereich	Geprüft	Datum

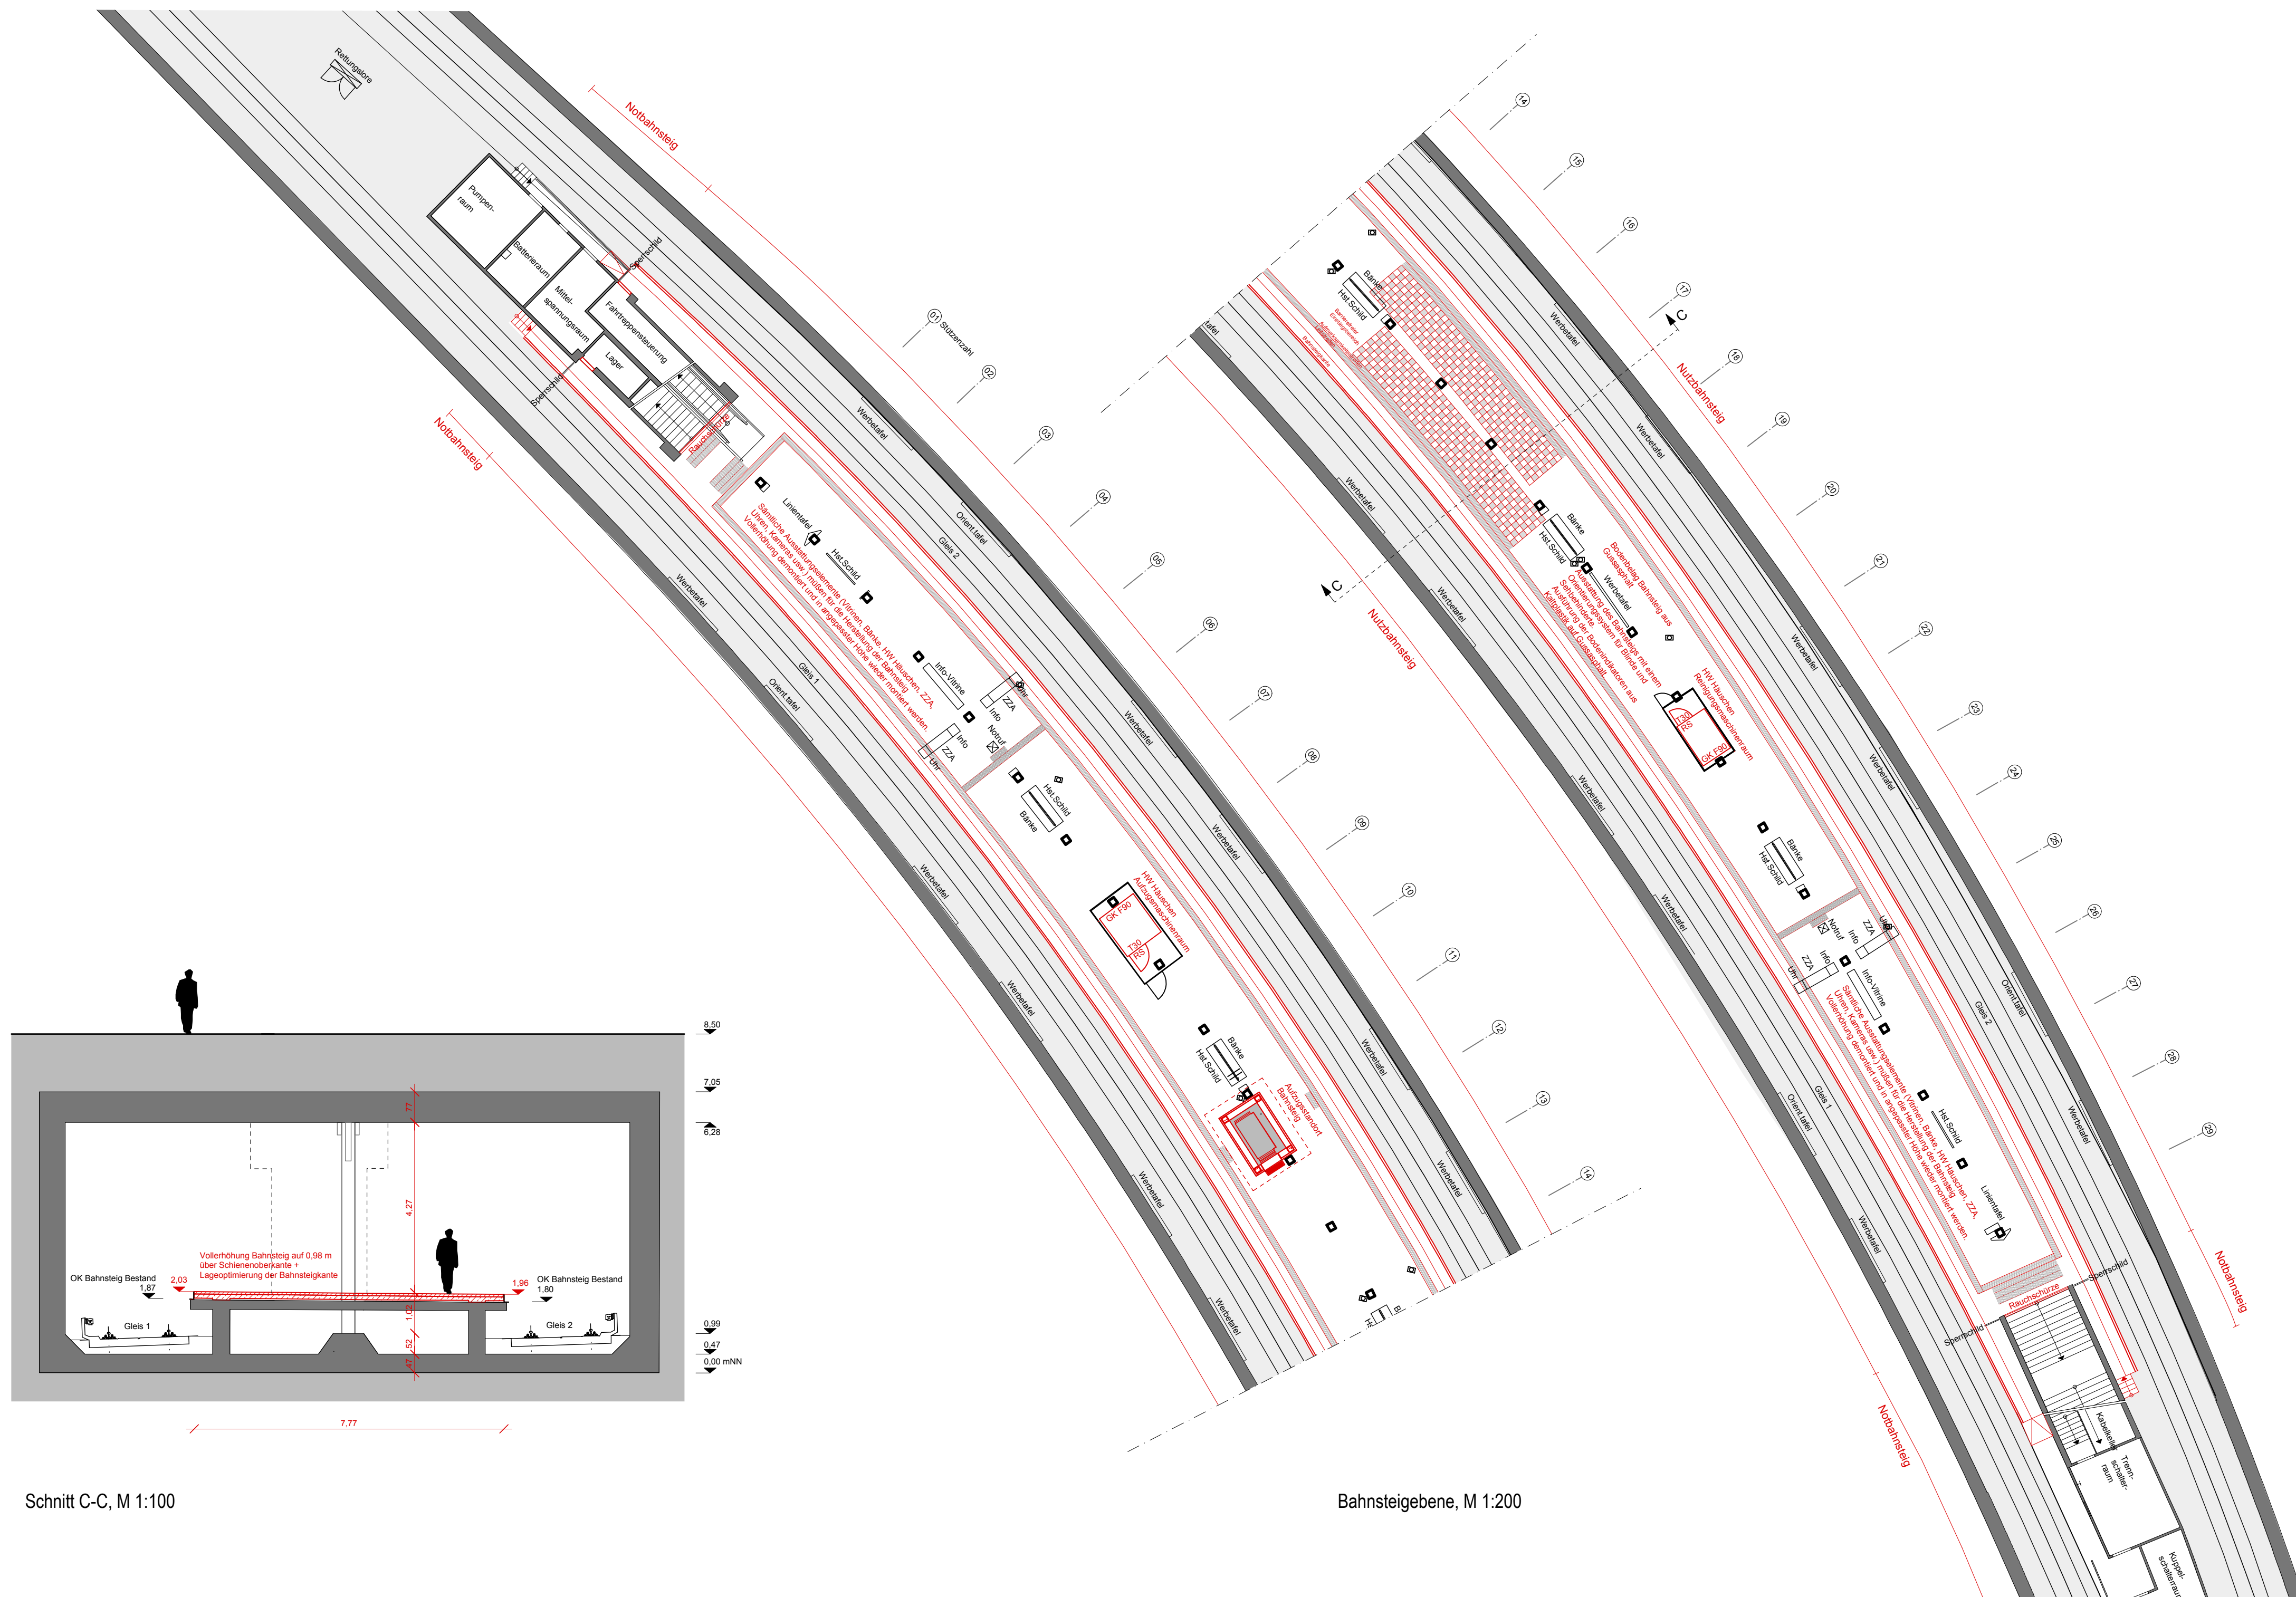

Schnitt C-C, M 1:100

Bahnsteigebene, M 1:200

Schutzmerkmal nach DIN 545-00
erstellt mit AutoCAD 2012
A1

1 C (260) 225/0019