




### Gestaltung Aufzug in Straßenebene noch in Abstimmung mit Oberbaudirektor

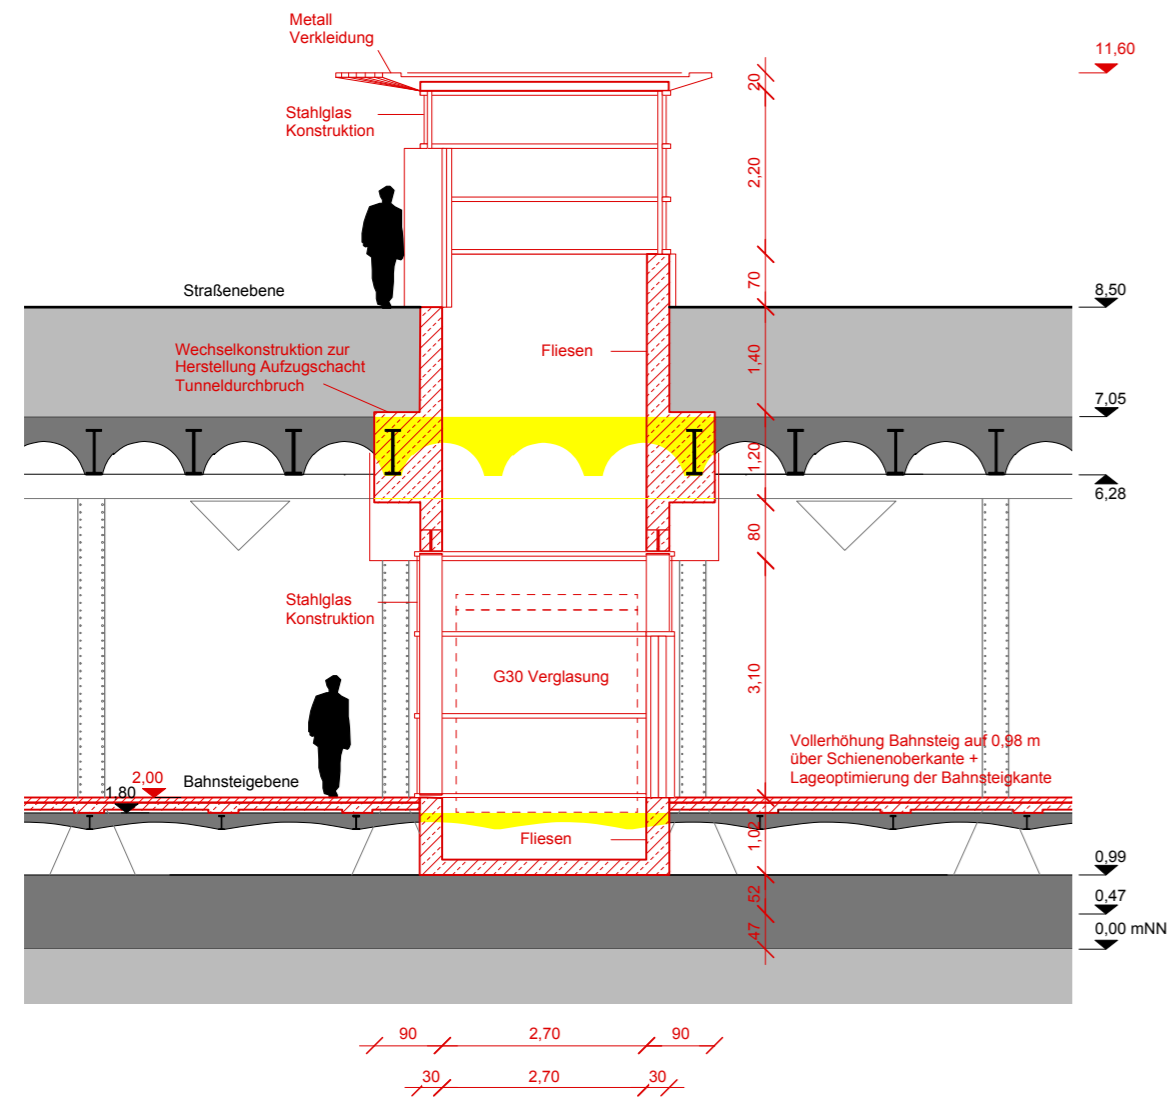


Schnitt B-B, M 1:100

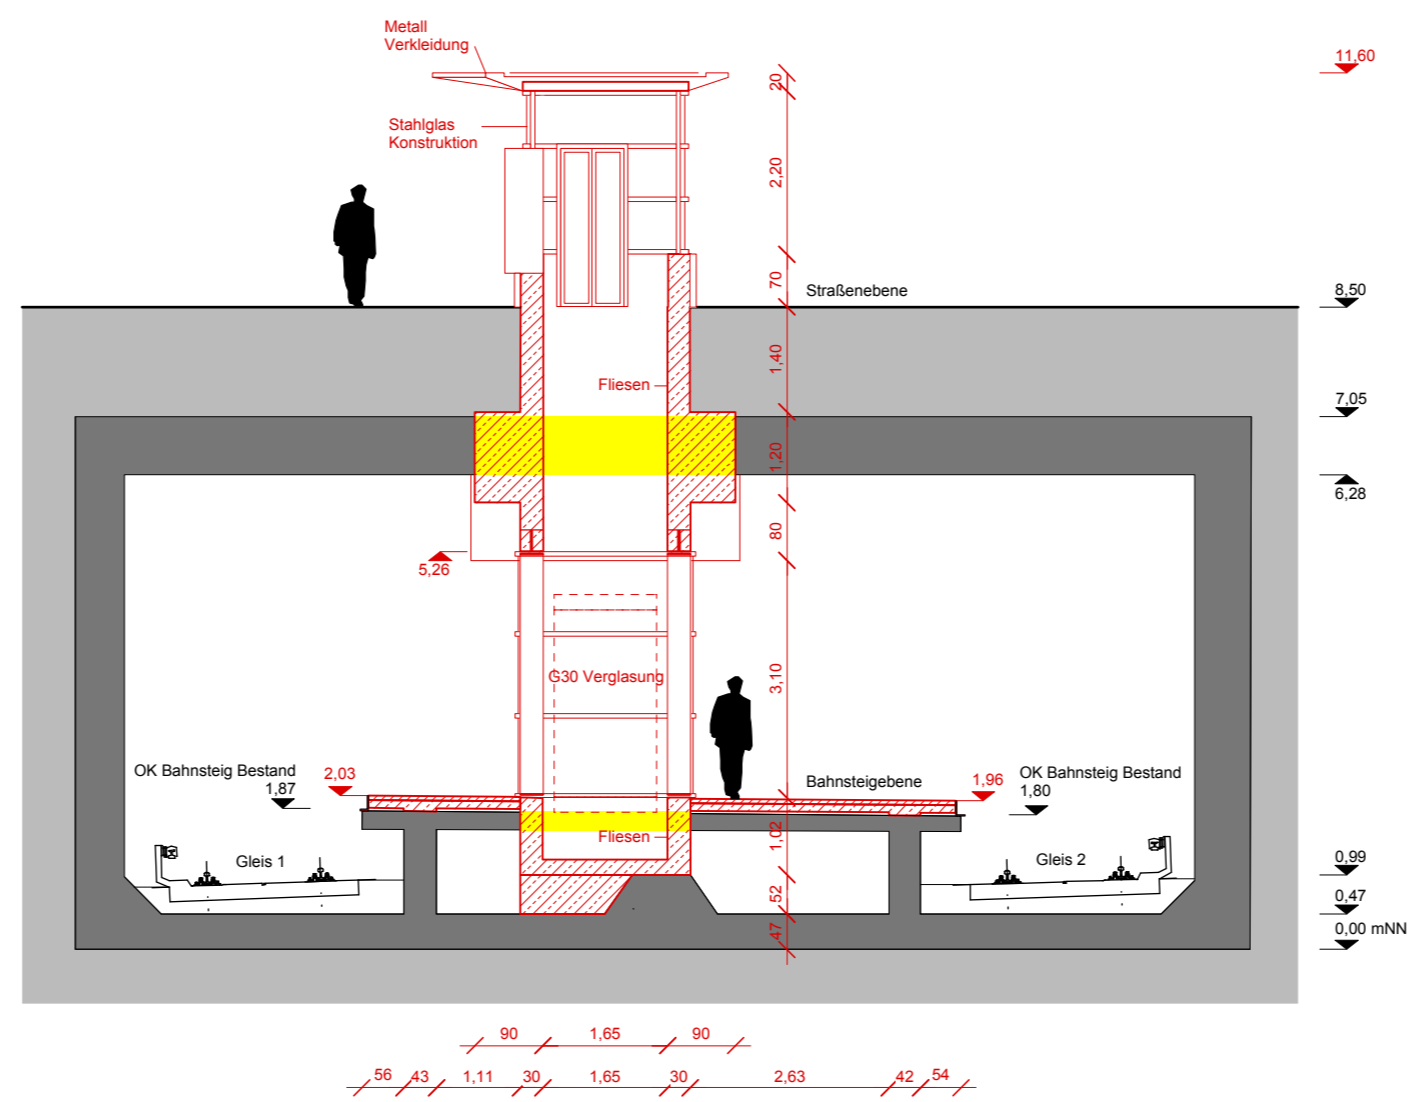

Schnitt A-A, M 1:100

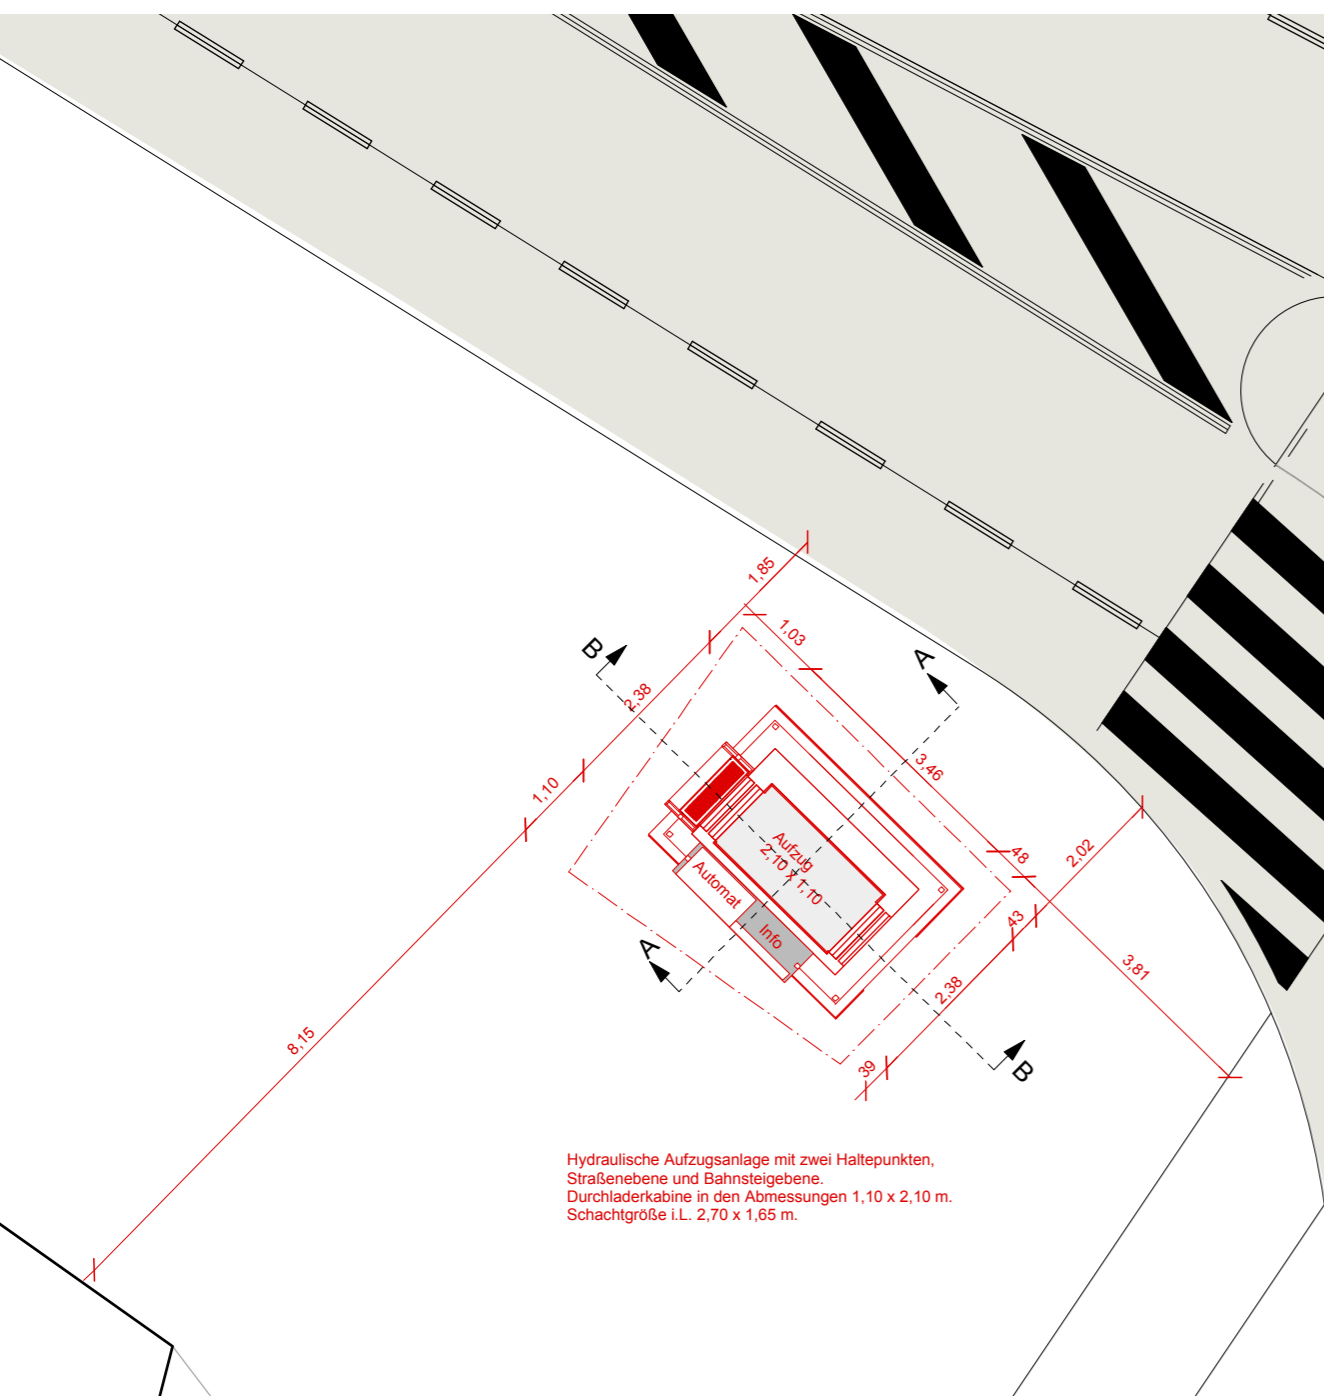

Grundriss Straßenebene, M 1:100

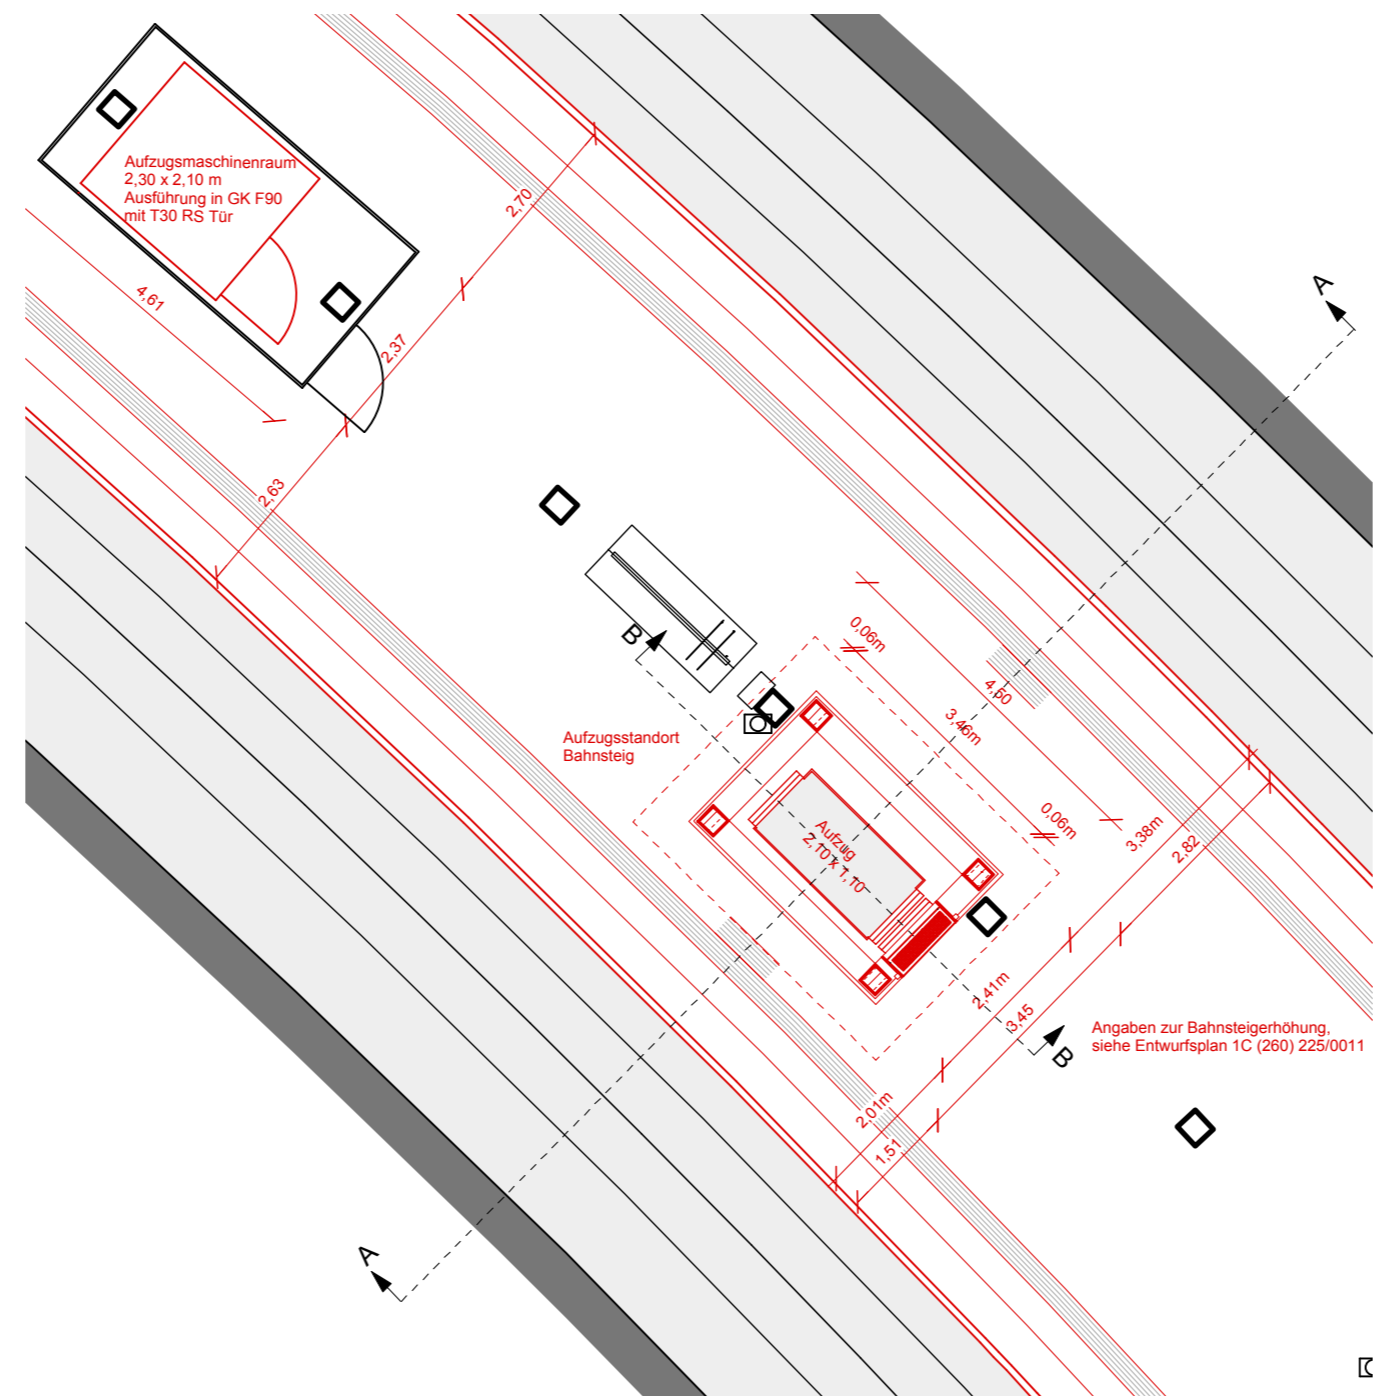


Grundriss Bahnsteige Ebene, M 1:100

### Legende:

Entwurfsplanung als Grundlage zur Genehmigung.  
Keine Ausführungsplanung.

- Bestand
- Abbruch
- Abbruch
- Neubau
- Stahl
- Stahlbeton
- Glasflächen in den Ansichten

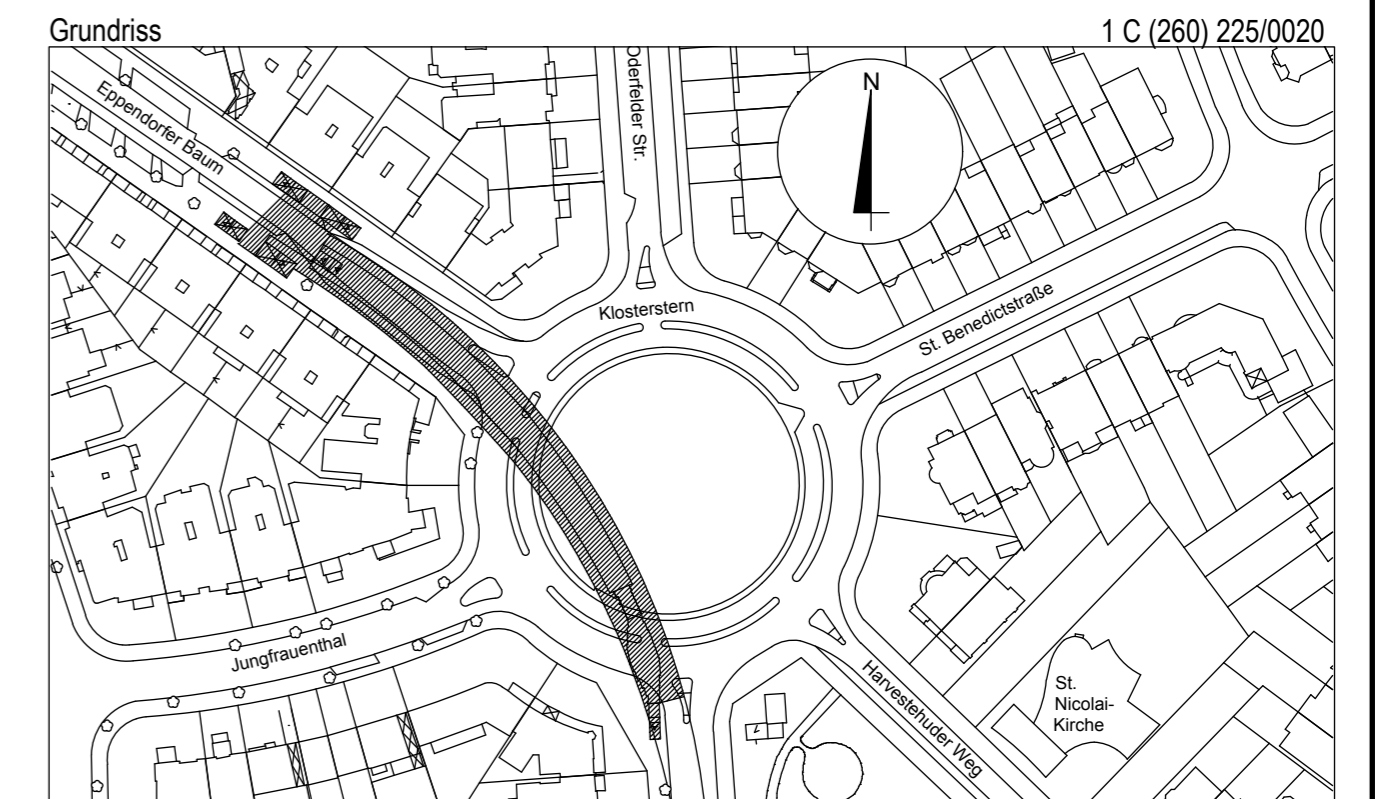

### Genehmigungsplanung

**TRAPEZ ARCHITEKTUR**

Trapez Architektur / Dirk Landwehr  
Stadtdeich 7 / 20097 Hamburg  
Fon 040.226 34 84 - 10 / Fax 040.226 34 84 - 50  
kls@trapez-architektur.de  
www.trapez-architektur.de

Datum	Bearbeitet	Gezeichnet	Geprüft	Verfasst
	02.07.2014	02.07.2014		
Name	cm	ak		

Alle Maße sind am Bau zu prüfen

Version			
Version			
Version			
Version			
Version	Anderung	Datum	Name

**HOCHBAHN**  
Steinstraße 20 20095 Hamburg Tel. 3288-0

U-Bahn Bauwerk C (260)  
Haltestelle KR - Klosterstern  
Bauwerksunterlagen -

Barrierefreier Ausbau  
Aufzug  
Grundriss / Schnitt  
Planfeststellung

Dokument-Nr.:  
1 C (260) 225/0020

EDM-Nr.: 00197893	Blatt: 1
Ursprung:	
Ersatz für:	
Ersetzt durch:	
Extern Nr.:	
Extern Name:	
Maßstab	BIH
1:100	
Bearbeitet	Datum
19.06.2014	Name
Erstellt	Schmidt J.
Freigabe	Schmidt J.
Ungültig	

Abteilung	Fachbereich	Geprüft	Datum
-----------	-------------	---------	-------